


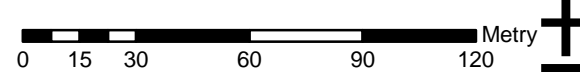

Miejscowy plan zagospodarowania przestrzennego "Rataje - Park II" w Poznaniu

Załącznik Nr 1 do Uchwały Nr LXVII/915/V/2010 Rady Miasta Poznania z dnia 2 lutego 2010 r.
(Dz. U. Woj. Wielkopolskiego Nr 74, poz. 1496 z dnia 16 kwietnia 2010 r.)


skala 1:2000



WYRYS ZE STUDIUM UWARUNKOWAŃ I KIERUNKÓW ZAGOSPODAROWANIA PRZESTRZENNEGO MIASTA POZNANIA

FRAGMENT PLANSZY: KIERUNKI 1:15 000

(Uchwała Nr XXXII/299/V/2008 Rady Miasta Poznania z dnia 18 stycznia 2008r.)

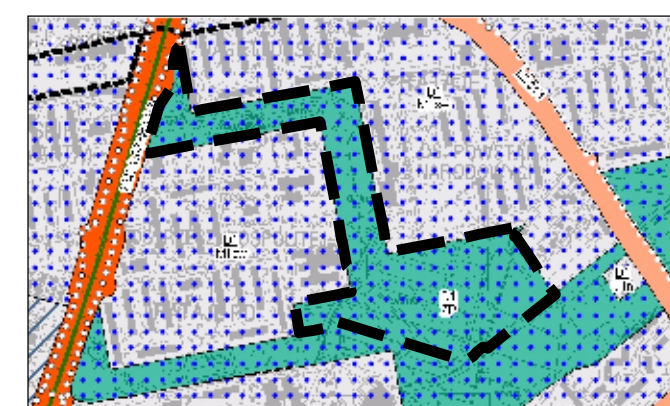

Legenda:

GRANICE OBSZARU OBJĘTEGO PLANEM MIEJSCOWYM

TERENY PRZEZNACZONE POD ZABUDOWĘ

M1sw - TERENY ZABUDOWY MIESZKANIOWEJ WIELORODZINNEJ

TERENY WYŁĄCZONE Z ZABUDOWY

ZP - TERENY PARKÓW

TERENY WYMAGAJĄCE REHABILITACJI

ZABUDOWY BLOKOWEJ

Legenda:

GRANICE OBSZARU OBJĘTEGO PLANEM

LINIE ROZGRANICZAJĄCE TERENY O RÓŻNYM PRZEZNACZENIU LUB RÓŻNYCH ZASADACH ZAGOSPODAROWANIA

ZP TERENY ZIELENI URZĄDZONEJ

ZP/K TERENY ZIELENI URZĄDZONEJ Z LOKALIZACJĄ INWESTYCJI CELU PUBLICZNEGO W ZAKRESIE SIECI INFRASTRUKTURY TECHNICZNEJ KANALIZACYJNEJ

KDW TERENY DRÓG WEWNĘTRZNYCH

ŚCIEŻKI ROWEROWE POZA TERENAMI DRÓG

DROGI PIESZE POZA TERENAMI DRÓG

OSIE WIDOKOWE

PUNKTY WIDOKOWE

ORIENTACYJNE MIEJSCA LOKALIZACJI PLACÓW

STREFY ZIELENI WYSOKIEJ

BUDYNEK DO ZACHOWANIA

STREFA LOKALIZACJI OGRÓDKA GASTRONOMICZNEGO

MIEJSKA PRACOWNIA URBANISTYCZNA
W POZNANIU
ul. B. Prusa 3. 60-819 Poznań